ПОДМОСКОВНЫЙ САФАРИ-ПАРК

«СПА - АКВАТЕЛЬ»

ГОСТИНИЧНО-РАЗВЛЕАТЕЛЬНЫЙ КОПЛЕКС

«СПА - АКВАТЕЛЬ»

художественно-технологическая концепция

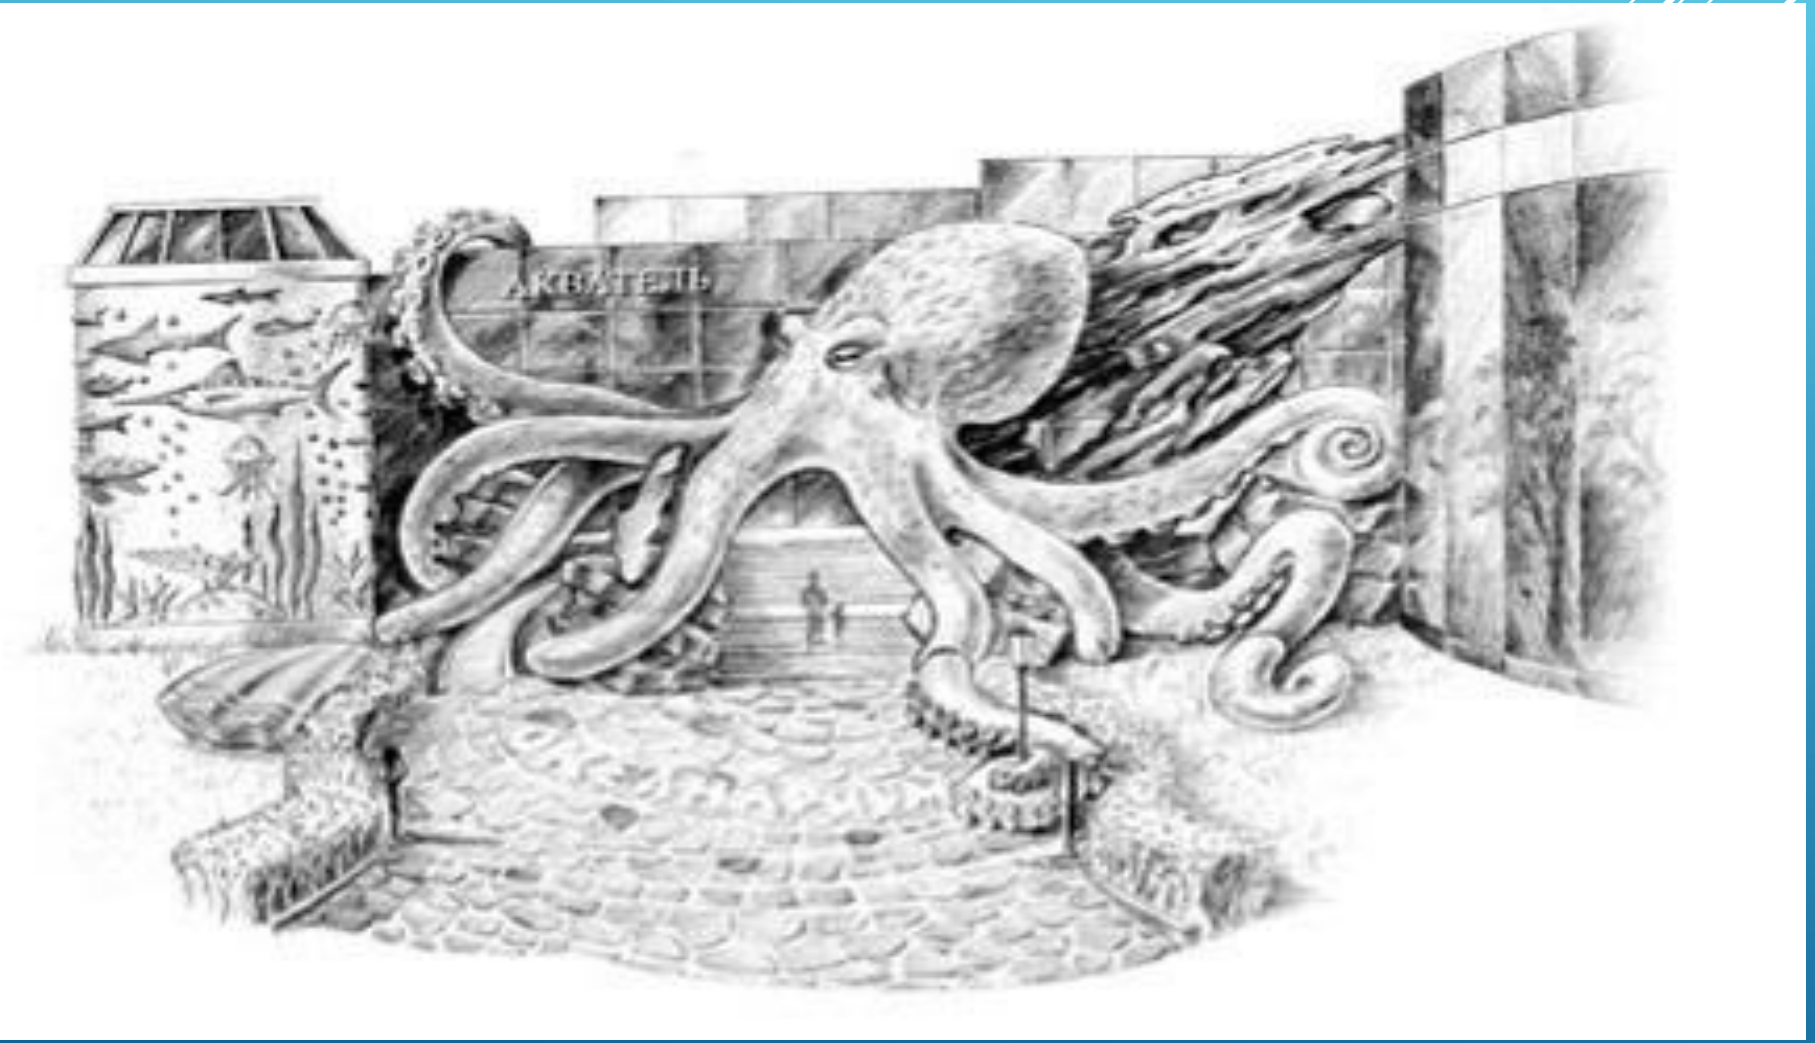

«СПА – АКВАТЕЛЬ»

Состав центра

Гостиница (43 номера) – 1800 м2
Ресторан – 480 м2
Кафе-бар – 200 м2
Экспозиция «Тайны Океана» - 600 м2
SPA-центр – 600 м2
Парковка – 600 м2 (40 машиномест)
Аквариум – 1000 м2 (поэтажно); V – 1800 м3
Вольеры-бассейны для морских млекопитающих

Гостинично - развлекательный центр представляет собой комплекс различных технологических объектов, связанных единым океаническим аквариумом. Аквариум в свою очередь является:

- - основой экспозиции океанариума
- - световыми и декоративными окнами номеров гостиницы
- - элементом оформления ресторанов, баров, SPA-центра
- - бассейном для дайвинга

Здание гостинично - развлекательного центра выполнено в виде единого скального массива, окруженного декоративными водоемами с ластоногими животными (моржи, сивучи, котики) и белухами. Фасад здания предусматривает расположение на разных уровнях и кровле смотровых площадок, предназначенных как для проживающих, так и для посетителей экспозиции океанариума. Вольеры-бассейны для морских млекопитающих имеют подводную экспозицию, береговую экспозицию и зрительный зал для проведения шоу-программ.

Посетители гостиницы имеют право на бесплатное посещение экспозиции океанариума, возможность наблюдения за морскими млекопитающими со смотровых площадок класса VIP, льготные условия на посещение Wellness-центра и дайвинг.

Wellness-центр расположен в подвальной части здания и предоставляет собой современный оздоровительно-релаксационный комплекс, включающий в себя различные бани, спортивный, релаксационный и процедурные бассейны, массажный салон и т.д.

Функционирование океанического аквариума предусматривает его водолазное обслуживание с проведением по определенному временному регламенту перед окнами гостиничных номеров шоу с кормлением акул, мурен и других крупных океанических рыб.

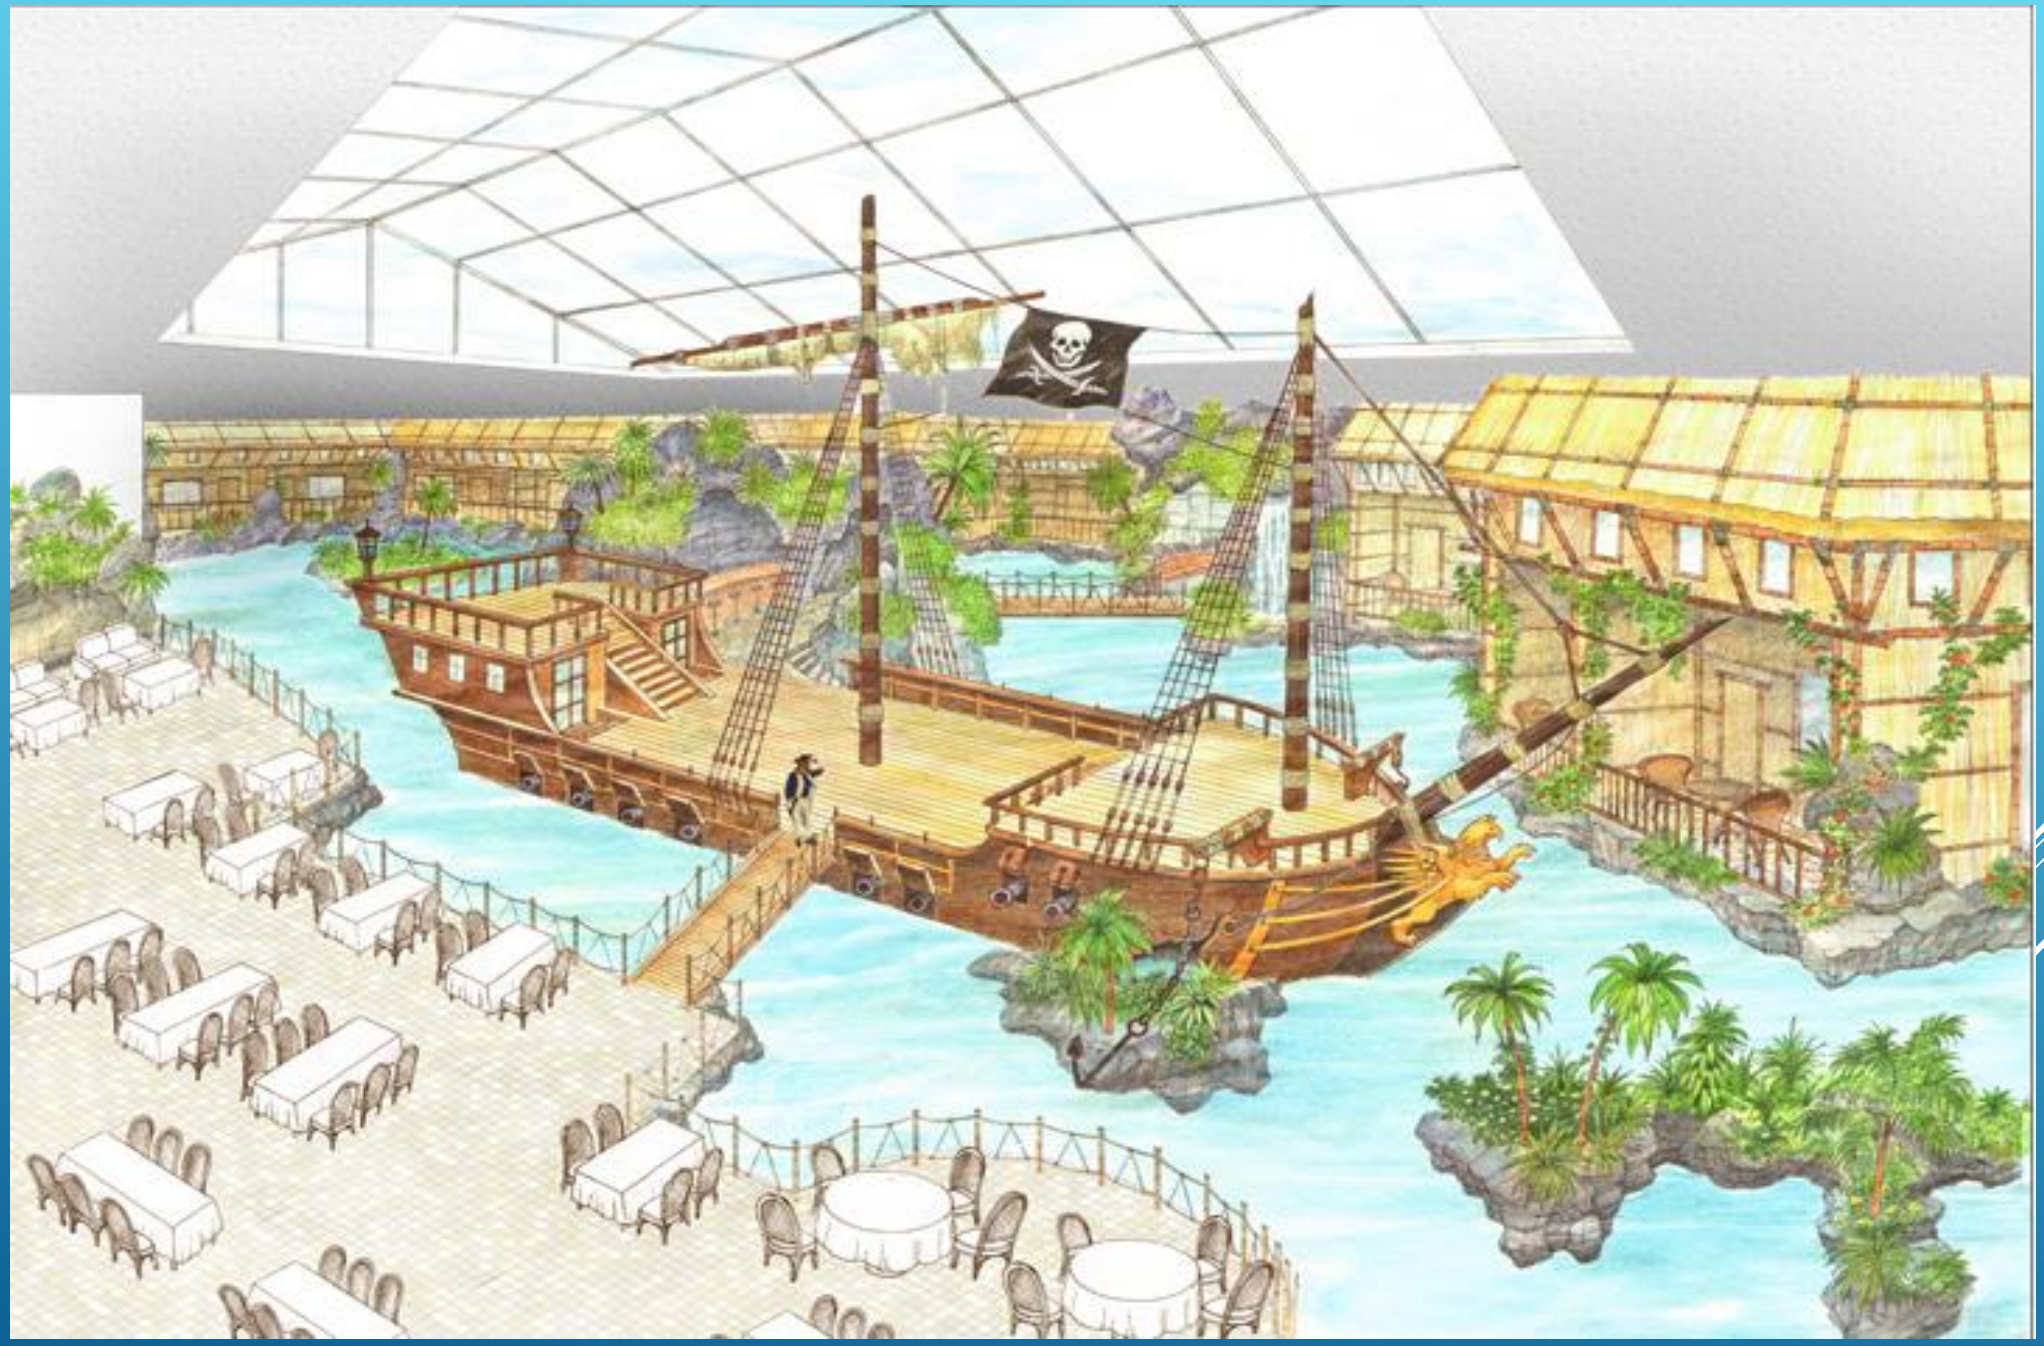

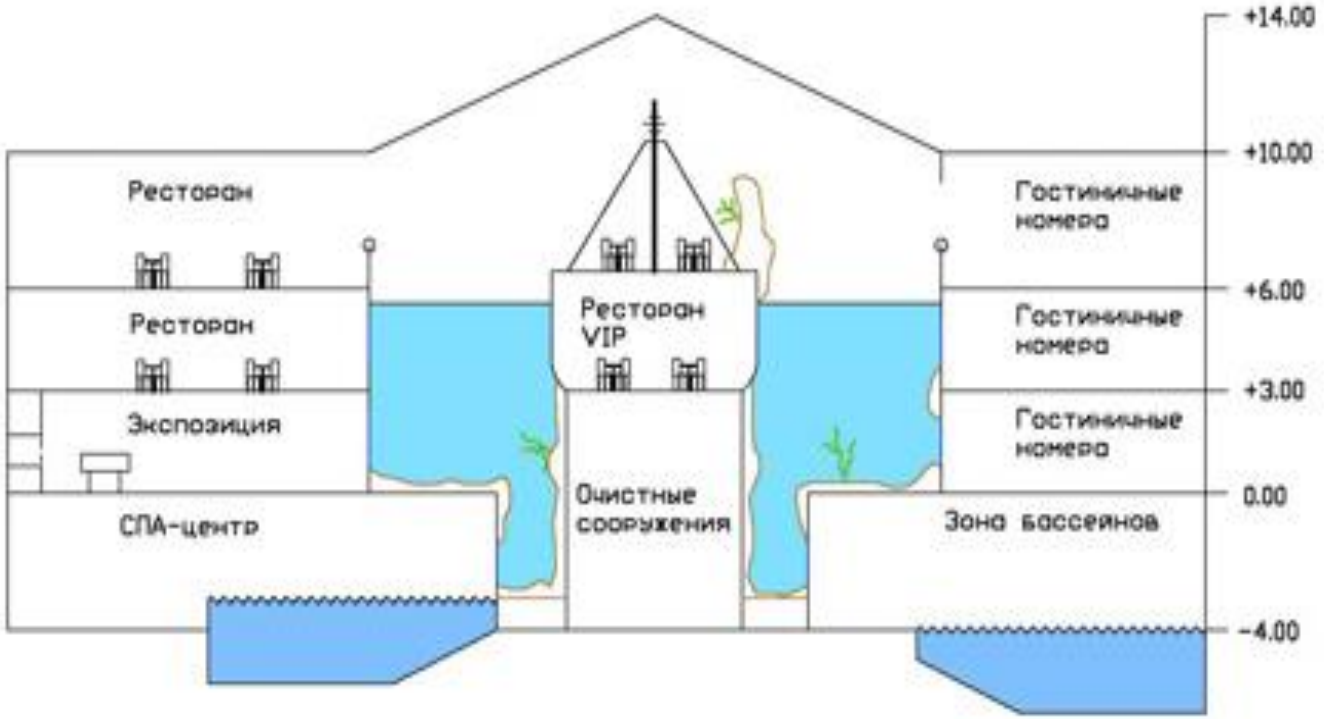

Должность	Фамилия	Подпись	Дата	Гостинично-развлекательный центр			
				Принципиальный разрез	стадия	лист	листов

Должность	Фамилия	Подпись	Дата	Гостинично-развлекательный центр			
				План 1-го этажа. Отм. 0.00	стадия	лист	листов

Должность	Фамилия	Подпись	Дата	Гостинично-развлекательный центр			
				План 2-го этажа. Отм. +3.00	стадия	лист	листов

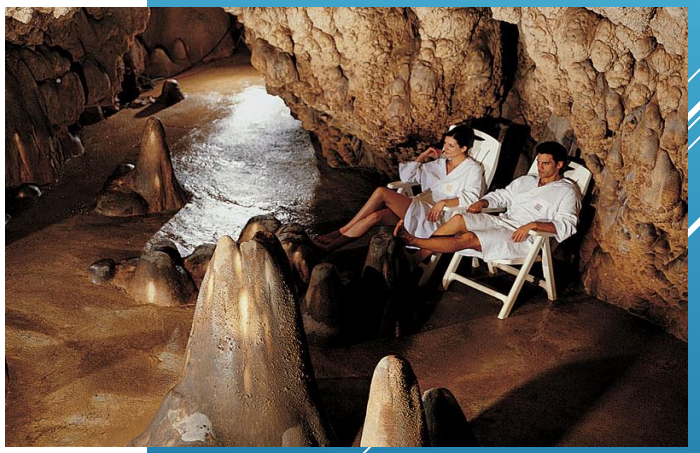

Должность	Фамилия	Подпись	Дата	Гостинично-развлекательный центр			
					стадия	лист	листов
				Подвал. Отм. - 4.00			

Должность	Фамилия	Подпись	Дата	Гостинично-развлекательный центр			
				План 3-го этажа. Отм. +6.00	стадия	лист	листов

Гостиничный номер. Нижний уровень.

Гостиничный номер.Верхний уровень.

Гостиничный номер. Нижний уровень.

Гостиничный номер. Нижний уровень.

Гостиничный номер. Нижний уровень.

Фитнес-центр. Нижний уровень.